

2e Verdieping
1 : 100

Rc-waarden:
Sandwich gevelpanelen 100 mm 4,5 m²K/W
Plat dak 6,0 m²K/W
Interieurvloer 3,5 m²K/W

Vrij doorgang:
- Minimale breedte: 850 mm
- Minimale hoogte: 2300 mm

Sanitaire ruimtes:
De sanitaire ruimtes zijn betegeld tot aan het plafond. De vloeren worden eveneens betegeld. De betegelde wanden voldoen aan NEN 2778 met een wateropname die gemiddeld niet groter is dan 0,01 kg/(m²s^{1/2}) en nergens groter is dan 0,2 kg/(m²s^{1/2})

Dimensionering staalconstructie nader te bepalen door constructeur/aannemer

Brand- en rookklasse (conform NEN-EN 13501-1):


Binnenzijde constructieonderdelen:
- minimaal brandklasse D en rookklasse s2
Buitenzijde constructieonderdelen:
- minimaal brandklasse D

Bovenzijdse vloeren, trappen en hellingbanen:
- minimaal brandklasse D1f en rookklasse s1ff


Aan te brengen:

- Niet automatische brandmeldinstallatie volgens NEN 2535 en NEN 2535(A)

- Ontruimingsinstallatie volgens NEN 2575

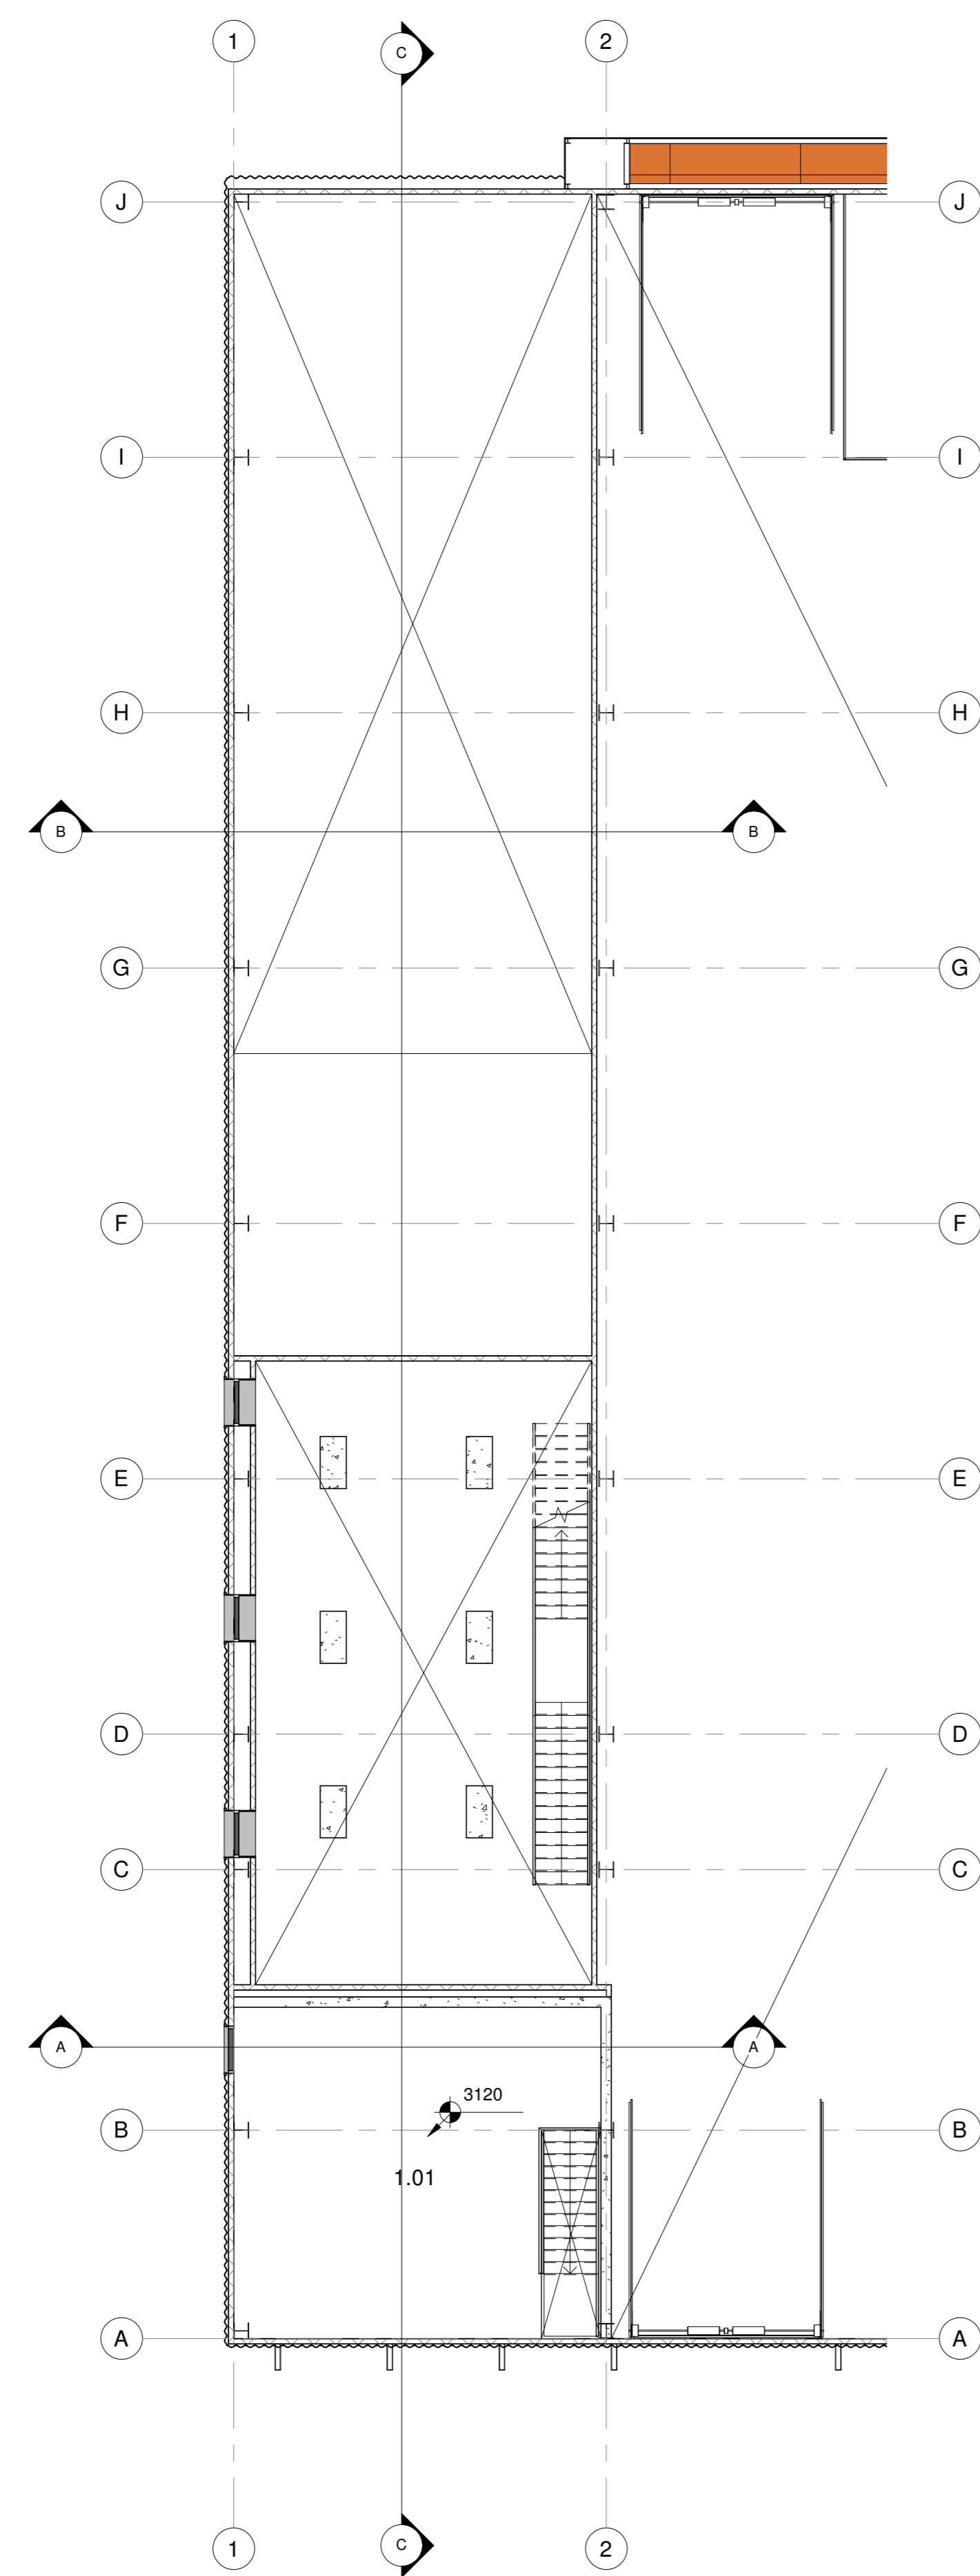

1e Verdieping
1 : 100

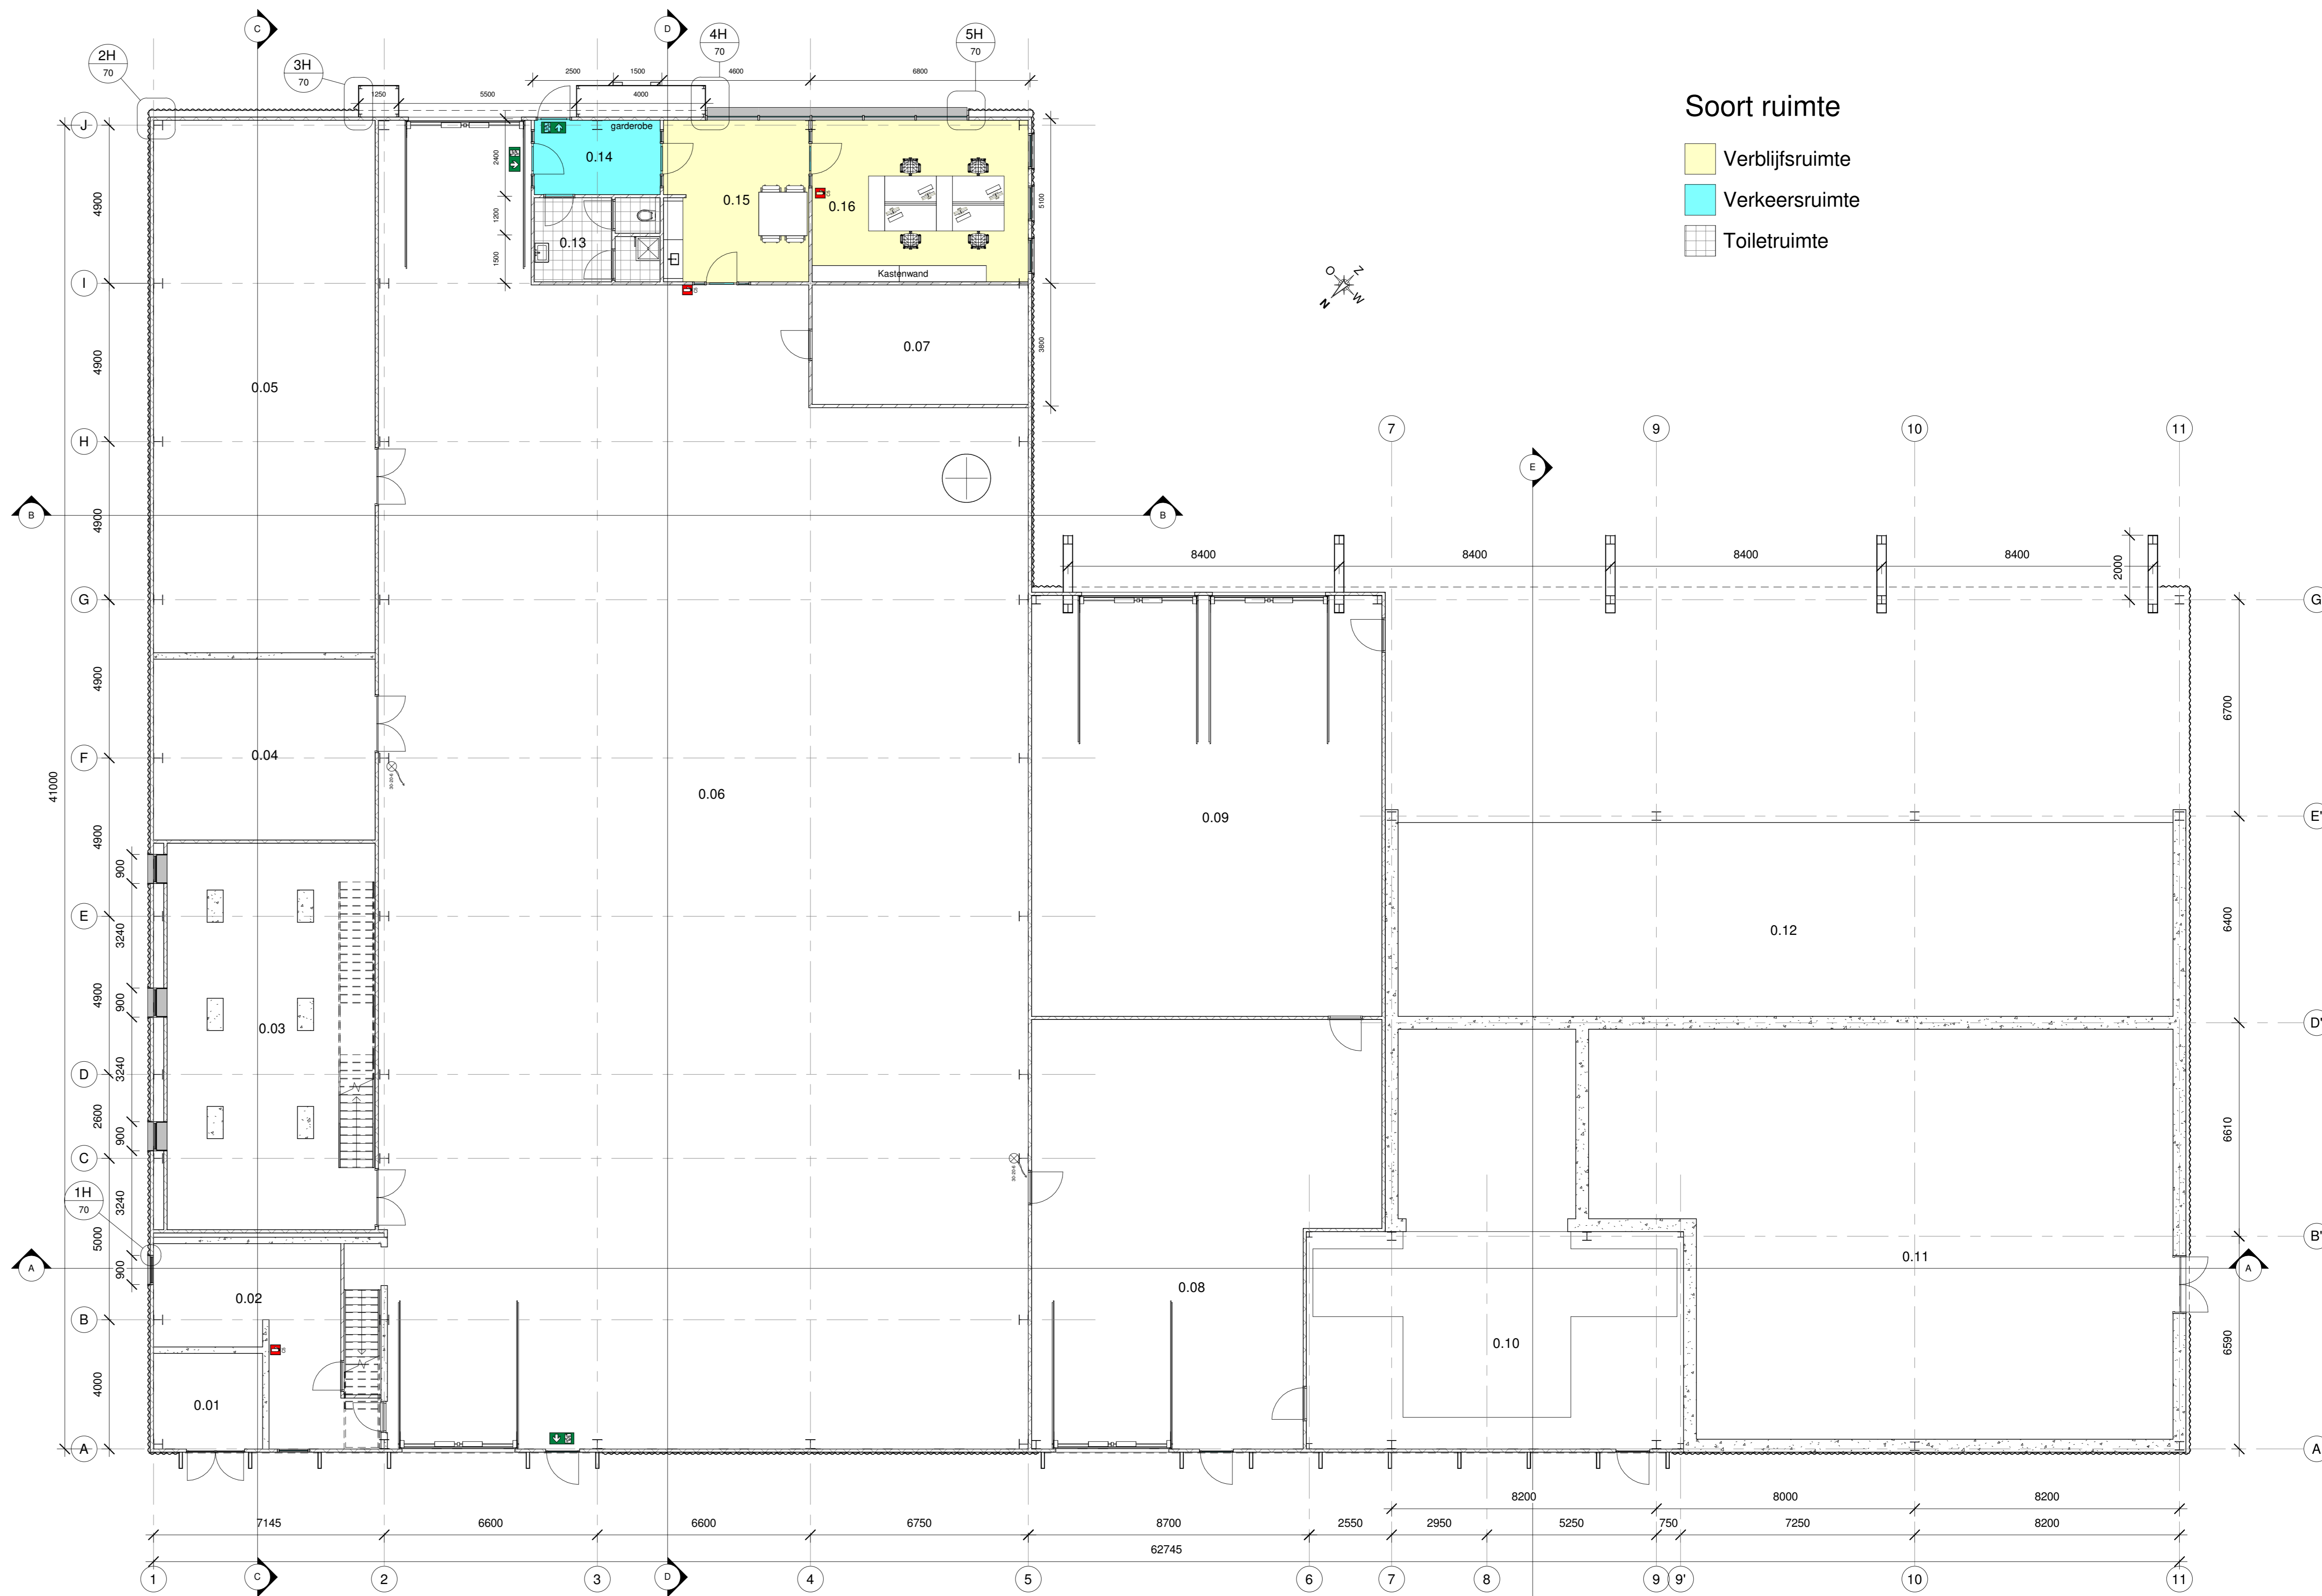

Begane Grond
1 : 100

Ruimtestaats						
Nr.	Omschrijving	Opp.	Gebruikersfunctie	Soort ruimte	Opmerkingen	Verlijf personen maxi
0.01	Traloruimte	10 m ²	Industriefunctie			nvt
0.02	Roelkast ruimte	27 m ²	Industriefunctie			nvt
0.03	Stoomcondensator ruimte	74 m ²	Industriefunctie			nvt
0.04	Pompkamer	38 m ²	Industriefunctie			nvt
0.05	Warmtewisselaar ruimte	113 m ²	Industriefunctie			nvt
0.06	Bio installatie ruimte	724 m ²	Industriefunctie			nvt
0.07	Water behandelruimte	25 m ²	Industriefunctie			nvt
0.08	Opslagruimte	128 m ²	Industriefunctie			nvt
0.09	Opslagruimte	141 m ²	Industriefunctie			nvt
0.10	Hydrolek ruimte	113 m ²	Industriefunctie			nvt
0.11	Biomassa opslag	207 m ²	Industriefunctie			nvt
0.12	Biomassa opslag	144 m ²	Industriefunctie			nvt
0.13	Sanitairruimte	10 m ²	Gemeenschappelijke functie	Toiletruimte	Nevertuimte	nvt
0.14	Entreehal	9 m ²	Gemeenschappelijke functie	Verkeersruimte	Nevertuimte	nvt
0.15	Ontvangstruimte	22 m ²	Bijeenkomstfunctie	Verlijruimte	Nevertuimte	4
0.16	Kantoorruimte	34 m ²	Kantoorfunctie	Verlijruimte	Nevertuimte	4
		1820 m ²				
1.01	Electranruimte	40 m ²	Industriefunctie			nvt
		40 m ²				
2.01	LBK-ruimte	48 m ²	Industriefunctie			nvt
2.02	Turbine ruimte	81 m ²	Industriefunctie			nvt
		129 m ²				
Totaal		1989 m²				

Kadaster Gemeente: Waddinxveen
Sectie: C Nabij Zesde Tochtweg 7
Nummer: 6189

Bouwlocatie
2742 KR Waddinxveen

DEFINITIEF

Opdrachtgever
Wayland Energy Waddinxveen B.V.

Klantnr. 225602 Datum 180924 Tekenaar KR

Omschrijving
Vgr-Bio-installatie-Gebouw
Bldnr. - Bestemming
10-Plattegrond

Schaal 1 : 100 Papier formaat A0

AAB Nederland bv
Opdr. 420, De Waddinxveen 1802
2513 LK Waddinxveen
+31 (0) 71 621 827
info@aab.nl
www.aab.nl

Auteursrechten voorbehouden. Deze tekening is niet geschikt voor de uitvoering. Deze tekening is eigendom van AAB Nederland bv en mag zonder onze toestemming niet worden gereproduceerd of anderszins in het openbaar worden verspreid.